

**Филиал федерального государственного бюджетного учреждения "Федеральная кадастровая палата Федеральной службы государственной регистрации, кадастра и картографии" по Краснодарскому краю**

(полное наименование органа регистрации прав)

Выписка из Единого государственного реестра недвижимости об основных характеристиках и зарегистрированных правах на объект недвижимости

**Сведения об основных характеристиках объекта недвижимости**

В Единый государственный реестр недвижимости внесены следующие сведения:

Раздел 1 Лист 1

Земельный участок (вид объекта недвижимости)	
Лист № 1	раздела 1
Всего листов раздела 1: 1	Всего разделов: 2
Всего листов выписки: 2	
"08" августа 2019 г. № 23/ИСХ/19-1555333	
Кадастровый номер:	23:43:0137001:17571
Номер кадастрового квартала:	23:43:0137001
Дата присвоения кадастрового номера:	17.02.2016
Ранее присвоенный государственный учетный номер:	данные отсутствуют
Адрес:	Краснодарский край, г. Краснодар, Прикубанский внутригородской округ, ул. им. Смиренко, 11
Площадь, м <sup>2</sup> :	2794+/-19
Кадастровая стоимость, руб.:	47070098.90
Кадастровые номера расположенных в пределах земельного участка объектов недвижимости:	23:43:0137001:1627; 23:43:0137001:20284
Категория земель:	Земли населенных пунктов
Виды разрешенного использования:	Среднеэтажная жилая застройка
Статус записи об объекте недвижимости:	Сведения об объекте недвижимости имеют статус "актуальные"
Особые отметки:	Для данного земельного участка обеспечен доступ посредством земельного участка (земельных участков) с кадастровым номером (кадастровыми номерами) 23:43:0137001:1375. Сведения, необходимые для заполнения Раздела 2 "Сведения о зарегистрированных правах", отсутствуют.
Получатель выписки:	

Начальник отдела полное наименование должности	подпись М.П.	С. П. Черечеча инициалы, фамилия
---	-----------------	-------------------------------------



СПЕЦИАЛИСТ 1 КАТЕГОРИИ  
М.П. ЧУГАЕВА  
СВЕДЕНИЯ ПОЛУЧЕНЫ ИЗ ЦК ПВД  
В ФИЛИАЛЕ ГАУ КК-МФЦ-  
Г. КРАСНОДАР, УЛ. Ш. ССЕ НЕФТЯНИКОВ 28  
09.08.2019 10:00




Выписка из Единого государственного реестра недвижимости об основных характеристиках и зарегистрированных правах на объект недвижимости

Описание местоположения земельного участка

Раздел 3 Лист 2

Земельный участок (вид объекта недвижимости)			
Лист № 1	раздела 3	Всего листов раздела 3: 1	Всего разделов: 2
"08" августа 2019 г. № 23/ИСХ/19-1555333			
Кадастровый номер:		23:43:0137001:17571	

План (чертеж, схема) земельного участка  
MapXtreme 2008 © SDK Developer License. © 2008 Pitney Bowes Mapinfo Corporation.

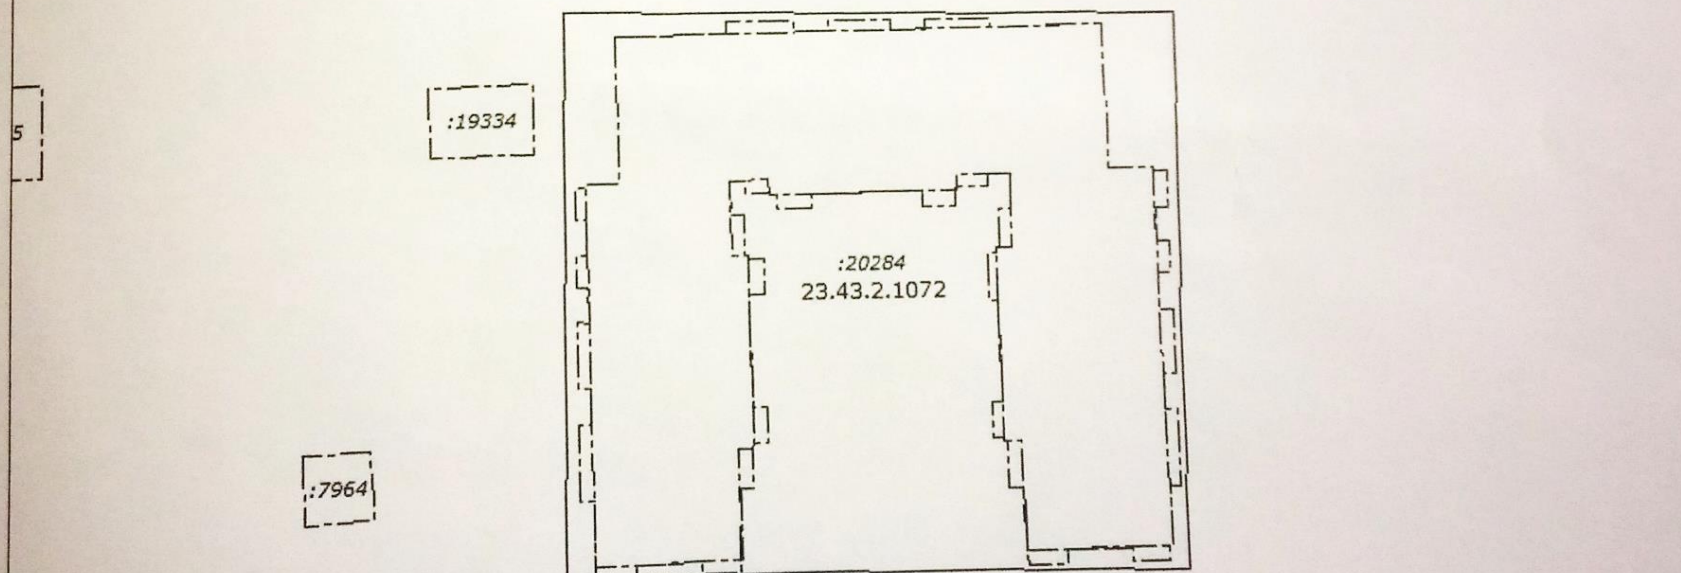

Масштаб 1:600	Условные обозначения:	СПЕЦИАЛИСТ 1 КАТЕГОРИИ <b>Н. А. ЧУГАЕВА</b>
Начальник отдела		СВЕДЕНИЯ ПОЛУЧЕНЫ ИЗ ПК ПВД
полное наименование должности		В ФИЛИАЛЕ ГАУ КК-МФЦ
		подпись: <i>[подпись]</i> С. П. Черечеча
		инициалы, фамилия
М.п. 08.08.2019		10:00